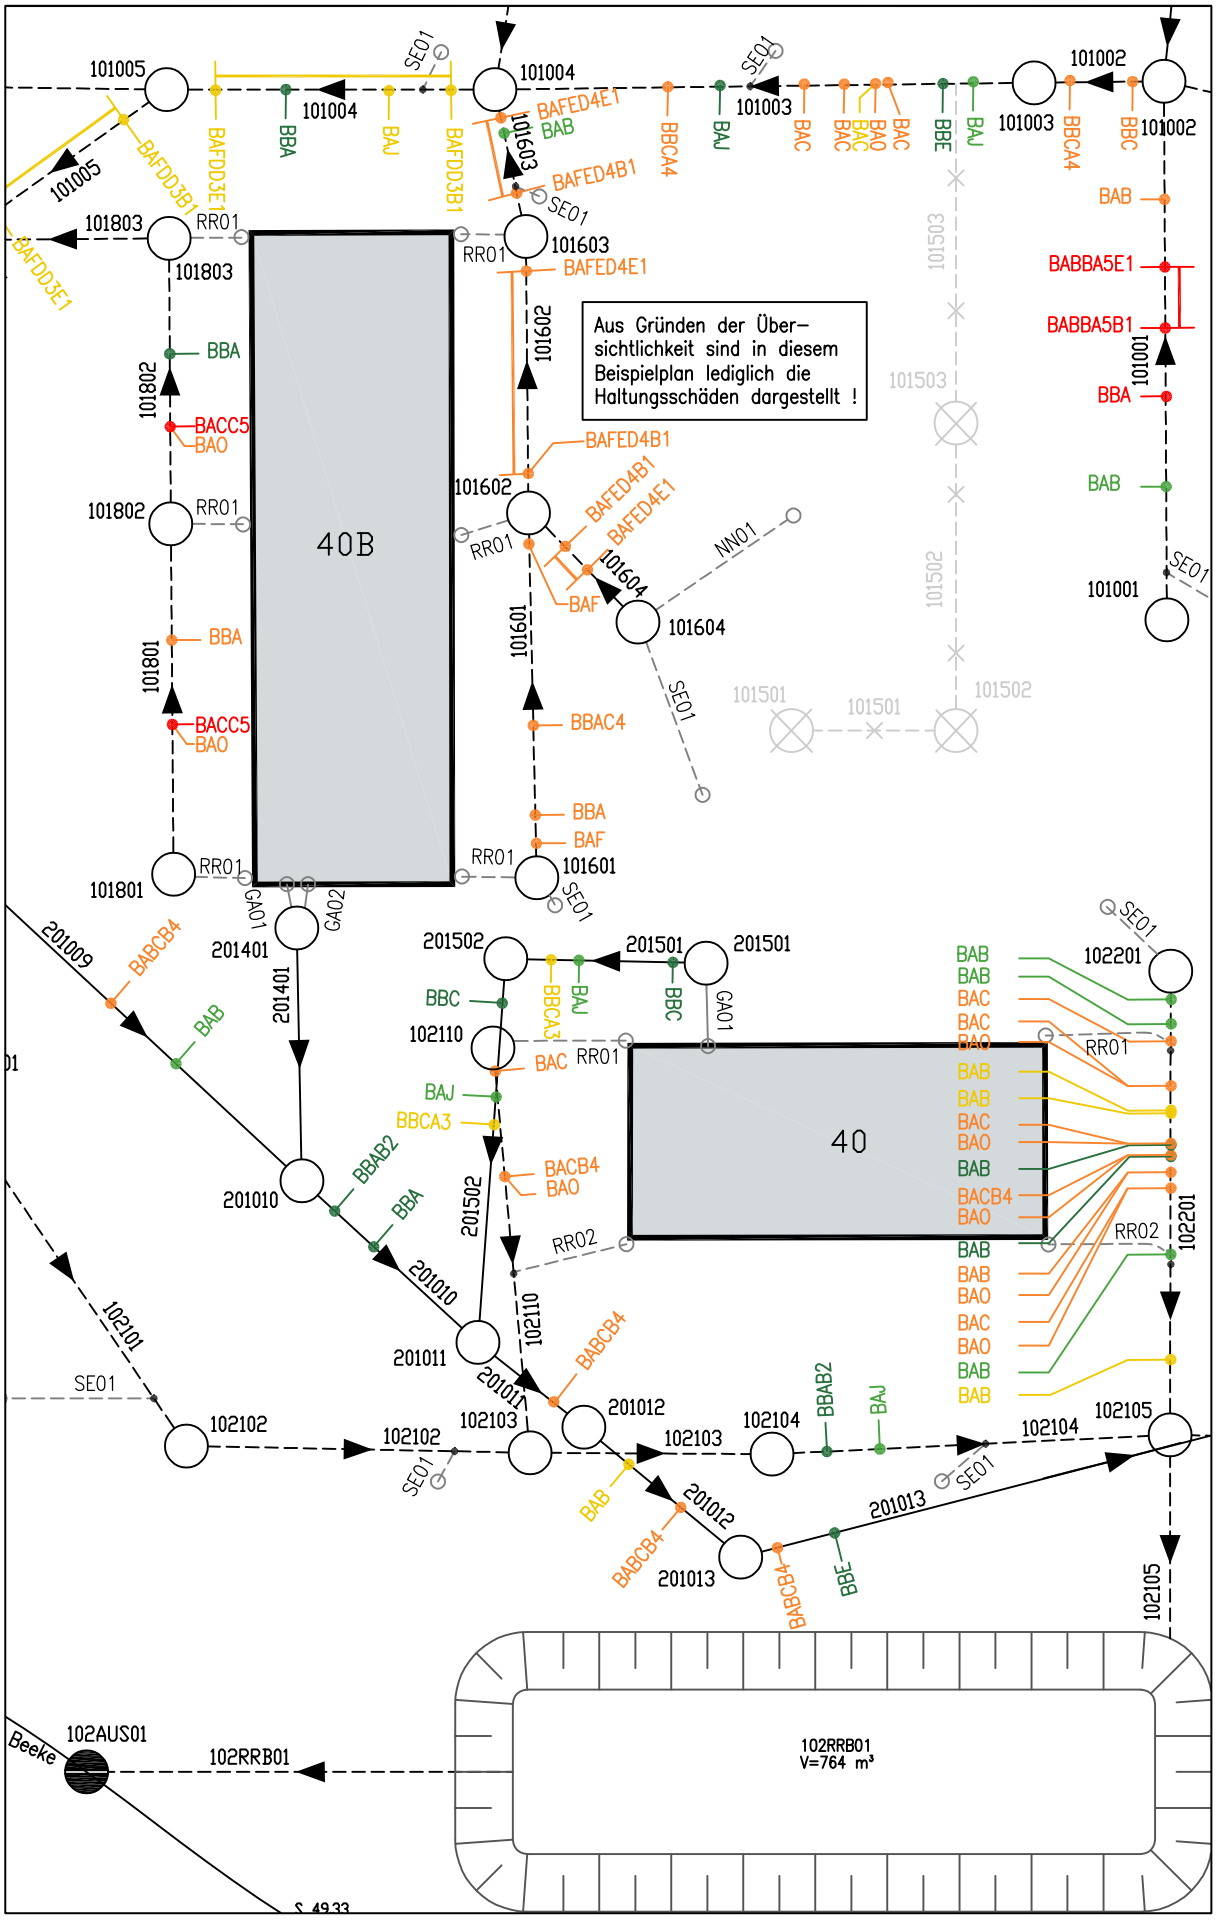
Aus Gründen der Übersichtlichkeit sind in diesem Beispielplan lediglich die Haltungsschäden dargestellt !
40B
40
101005
101004
101003
101002
101803
101603
101802
101602
101801
101601
101604
101001
201401
201009
201010
201011
201012
201013
201501
201502
102110
102101
102102
102103
102104
102105
102201
102AUS01
Beeke
102RRB01
102RRB01
V=764 m³
RR01
RR02
SE01
GA01
GA02
NN01
BAFED4E1
BAFED4B1
BAFD3E1
BAFD3B1
BAB
BBA
BAJ
BBCA4
BAC
BAO
BBE
BBC
BABBA5E1
BABBA5B1
BACC5
BBAC4
BAF
BABCB4
BBAB2
BBCA3
101503
101502
101501